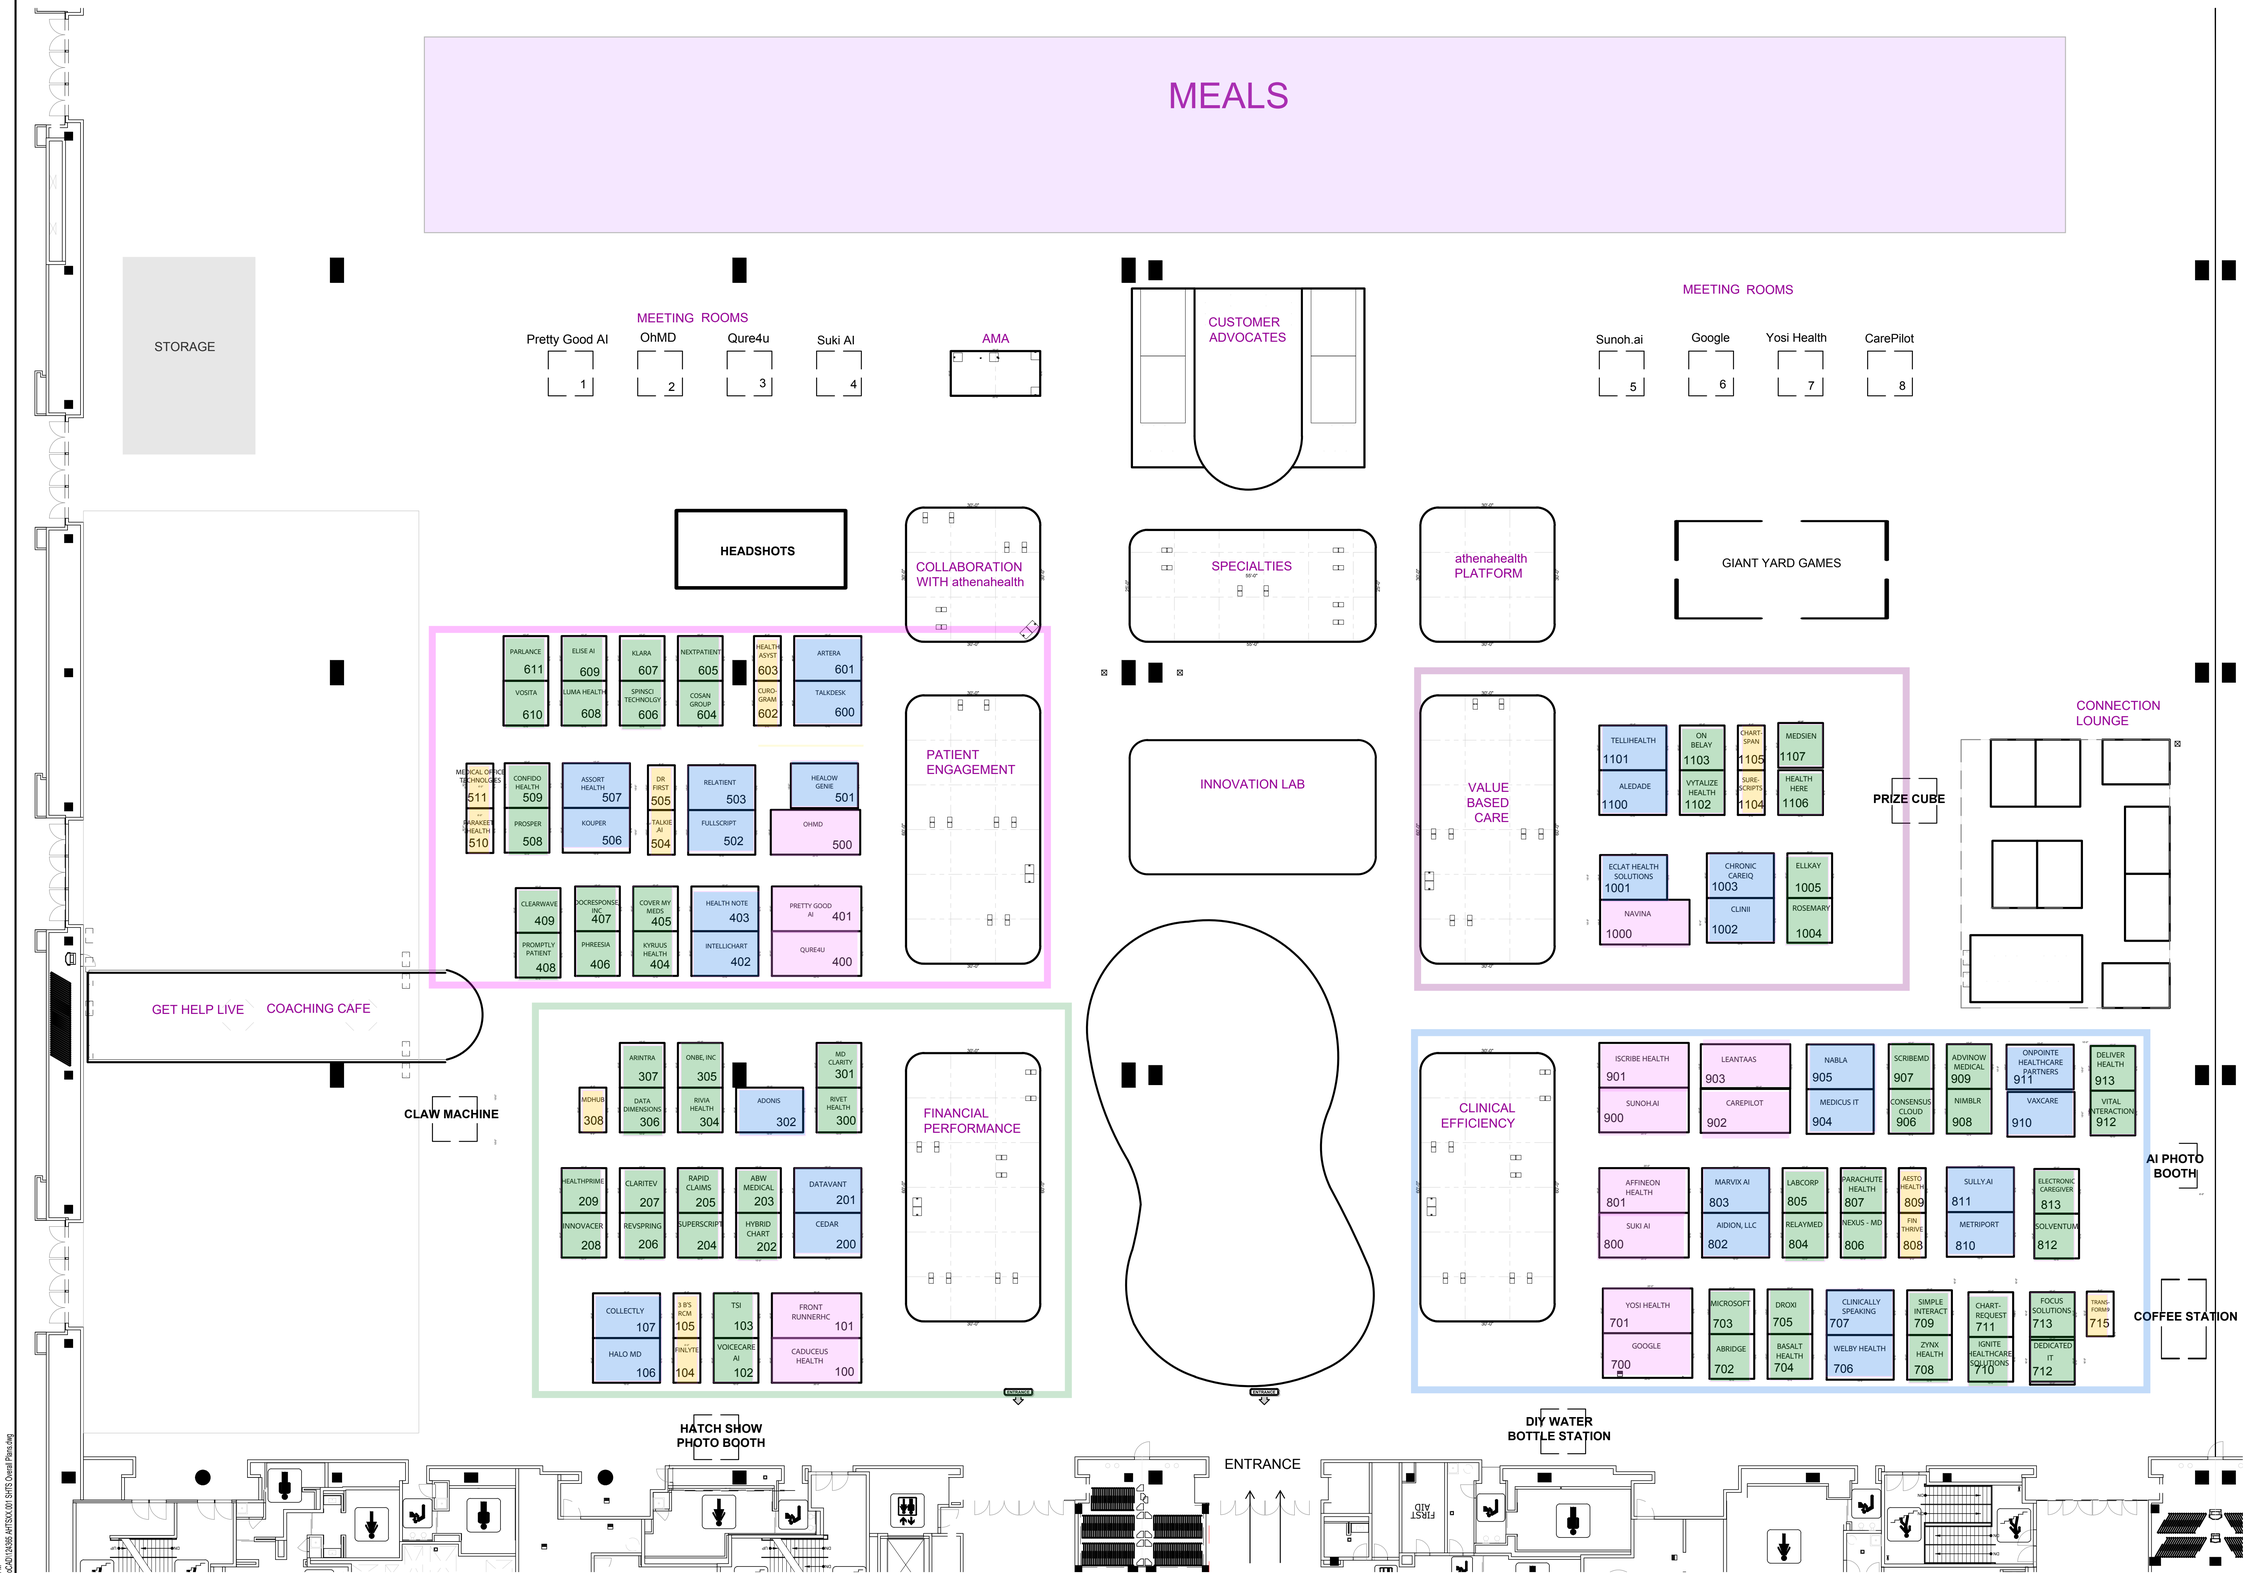

EXHIBIT HALL PLAN

SCALE: 1/16" = 1'-0"

PLOT: CULLER 9/26/2025 12:26 PM
FILE: C:\Work\365\17\148.002\Acad\D124365 ARTSXV.001 ISHTS Overall Plans.dwg